

Раздел 7.1


УТЕПЛЕНИЕ СТЕН ПОДВАЛОВ С НАРУЖНОЙ СТОРОНЫ


И ЦОКОЛЬНОЙ ЧАСТИ СТЕНЫ


URSA XPS

Раздел 7.1
УТЕПЛЕНИЕ СТЕН ПОДВАЛОВ С НАРУЖНОЙ СТОРОНЫ
И ЦОКОЛЬНОЙ ЧАСТИ СТЕНЫ
URSA XPS

РАБОЧИЕ ЧЕРТЕЖИ

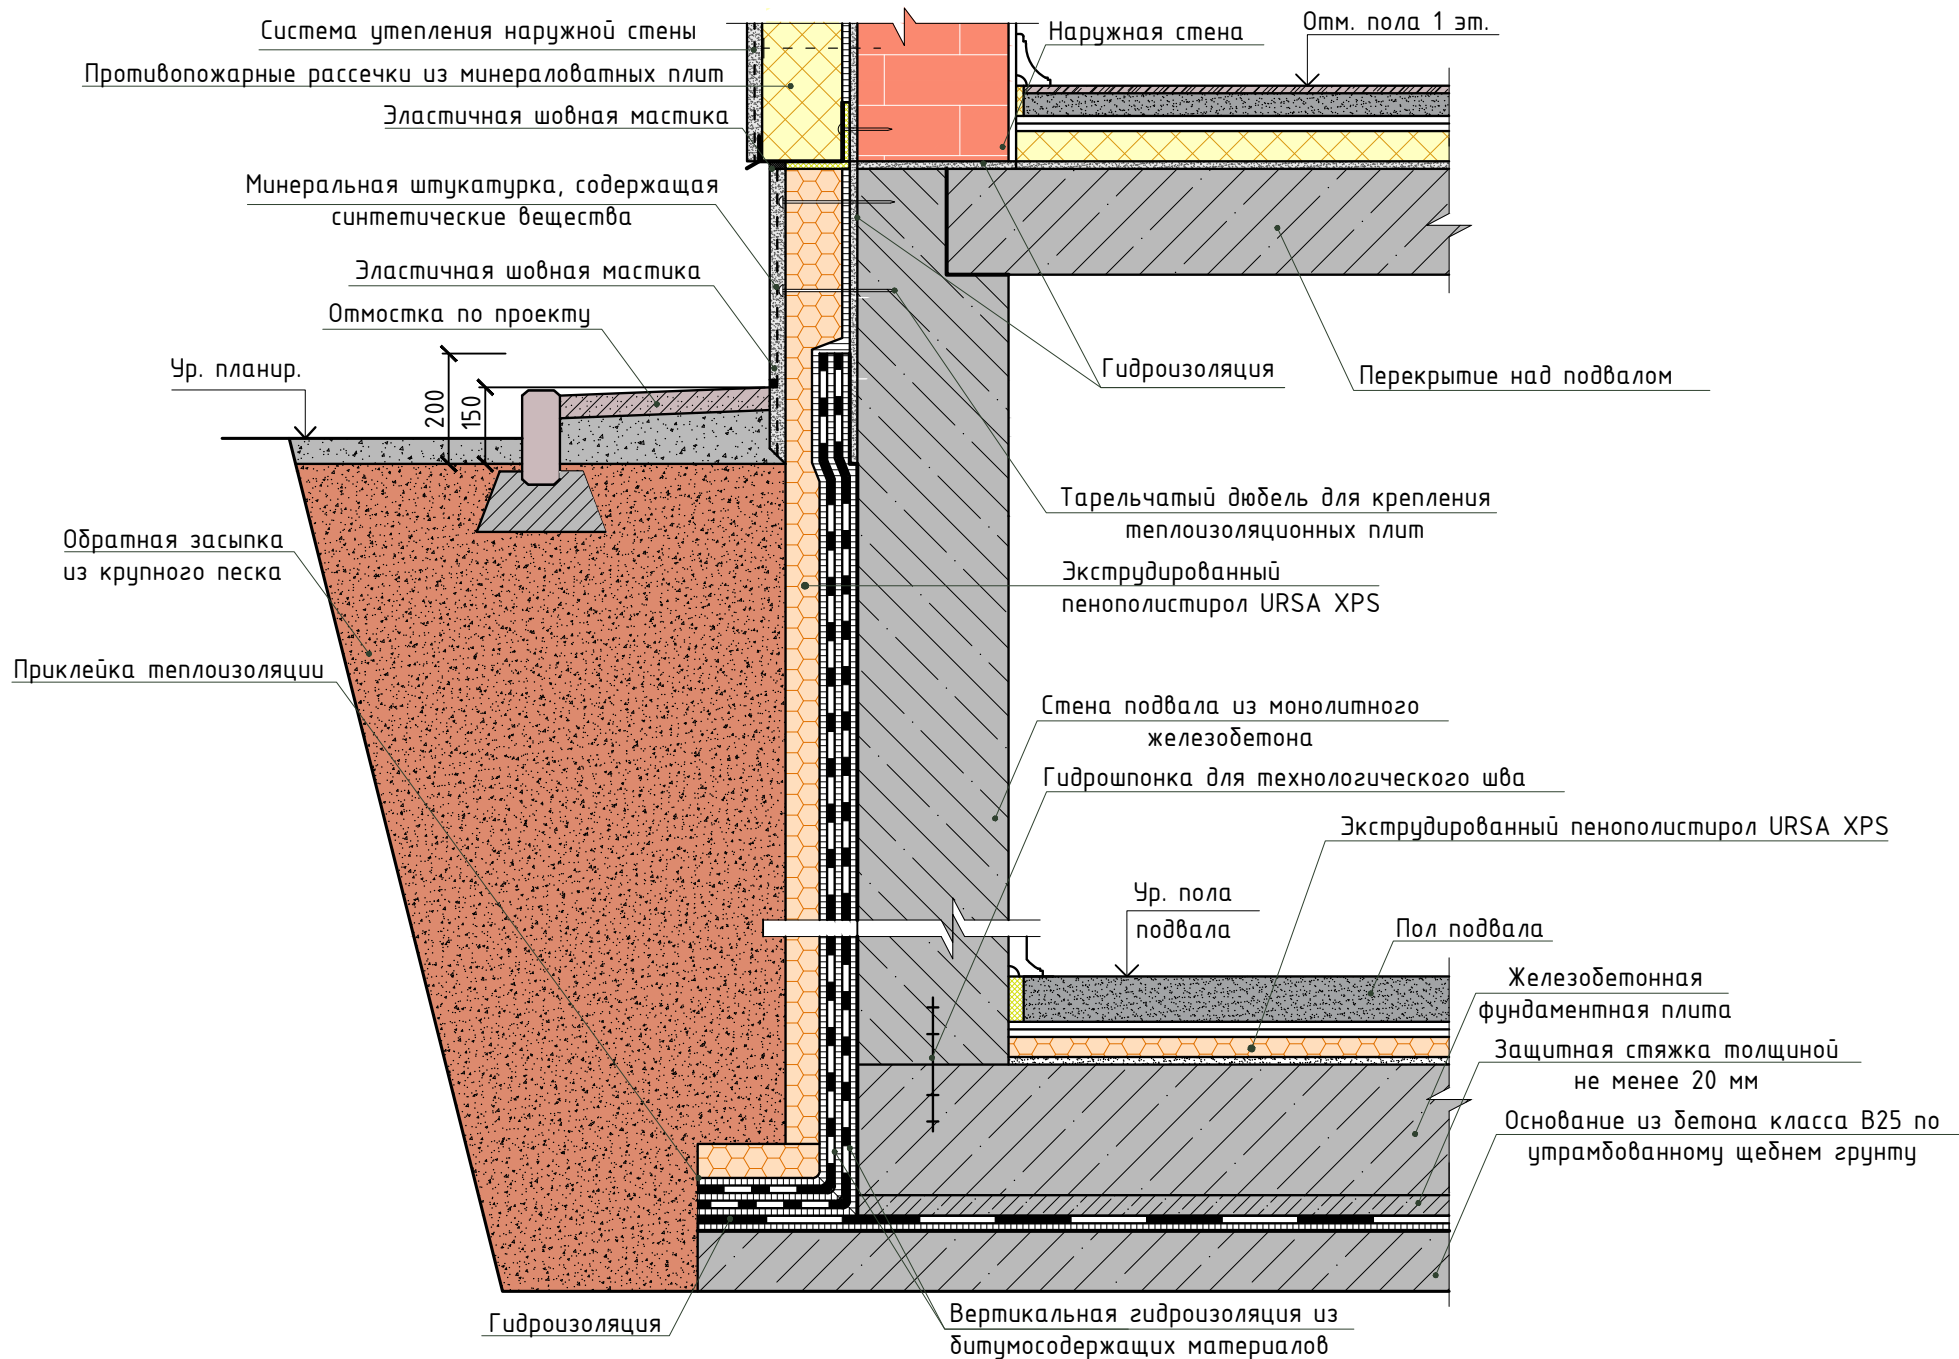

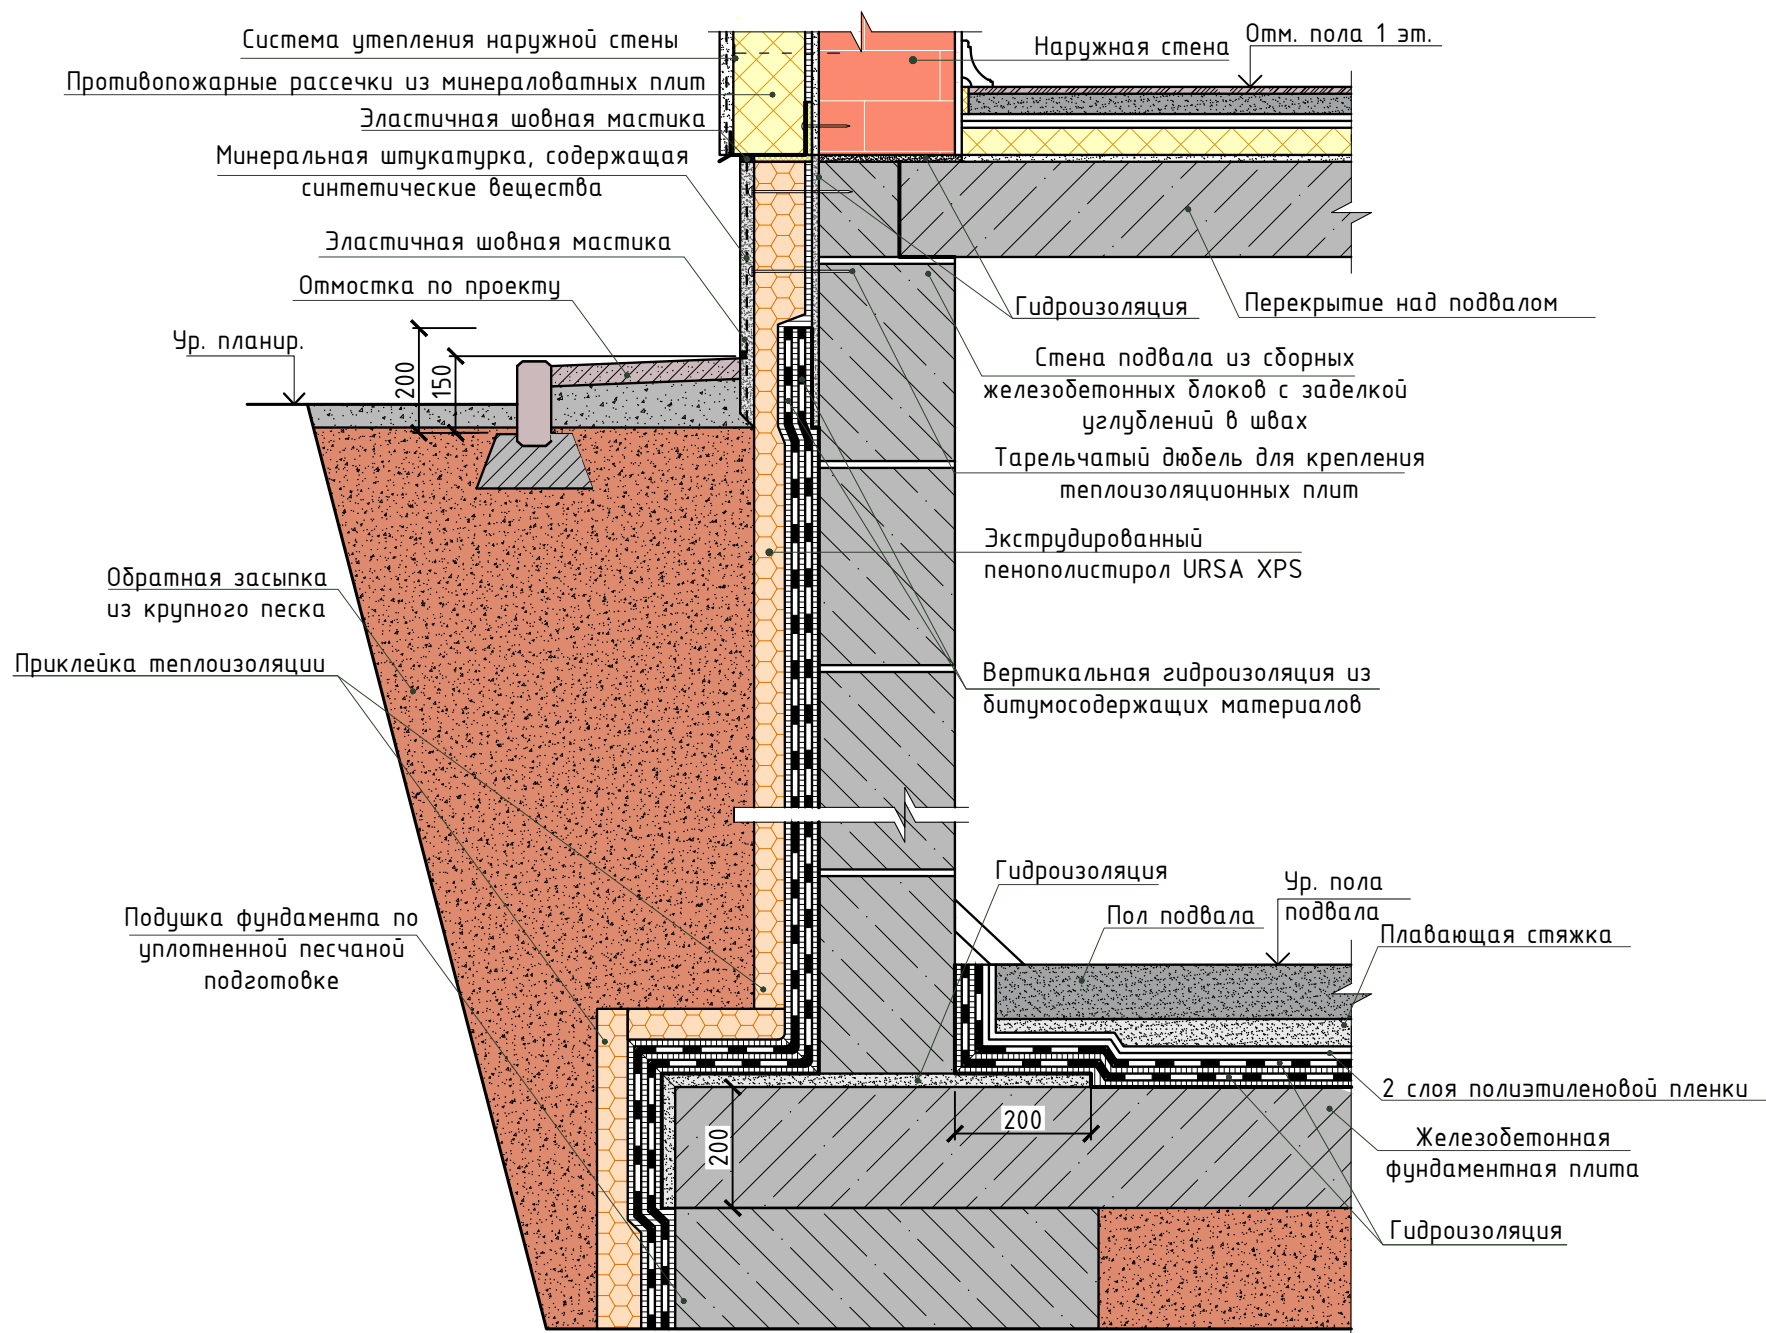

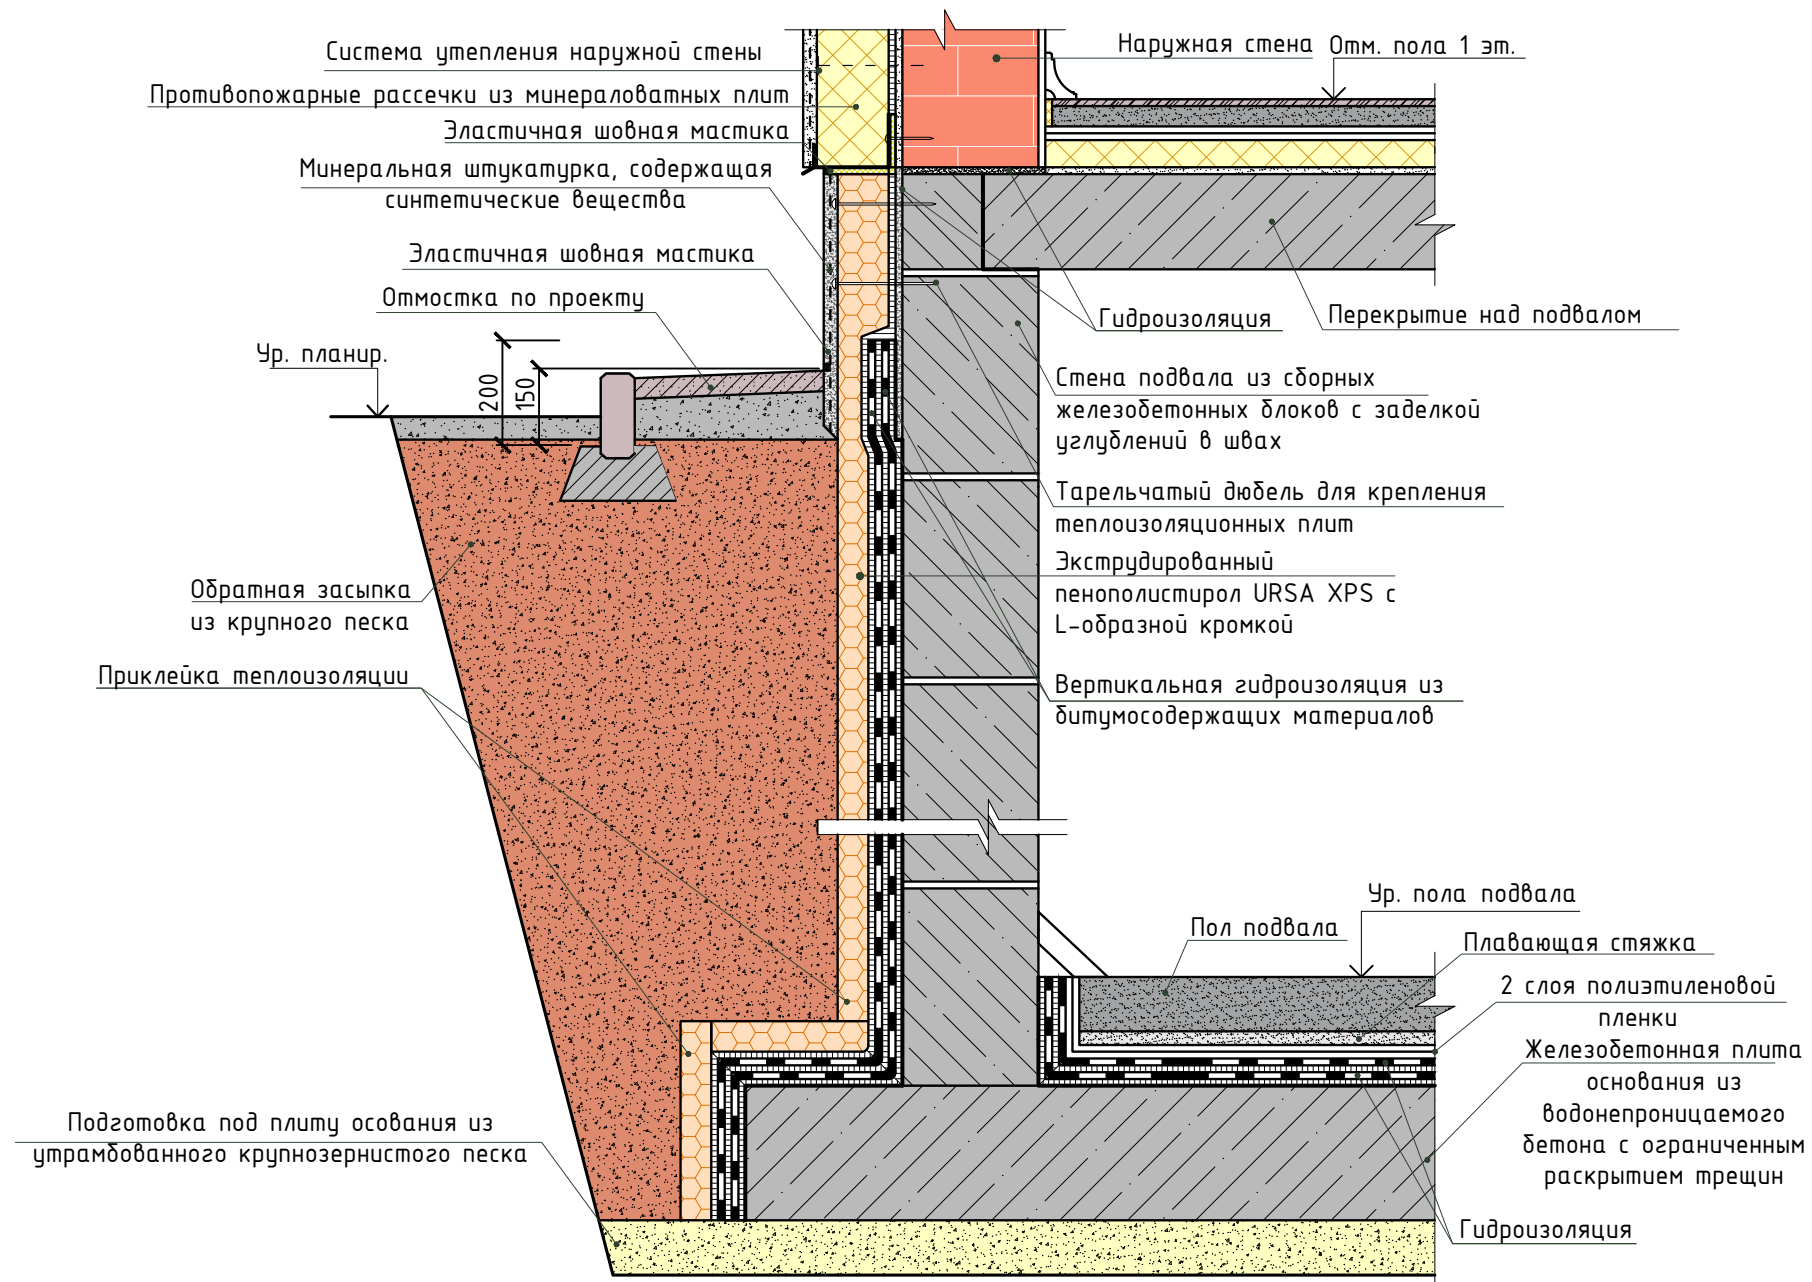


Раздел 7.2


УТЕПЛЕНИЕ СТЕН ПОДВАЛОВ С ВНУТРЕННЕЙ СТОРОНЫ

URSA XPS

Раздел 7.2
УТЕПЛЕНИЕ СТЕН ПОДВАЛОВ С ВНУТРЕННЕЙ
СТОРОНЫ
URSA XPS

РАБОЧИЕ ЧЕРТЕЖИ

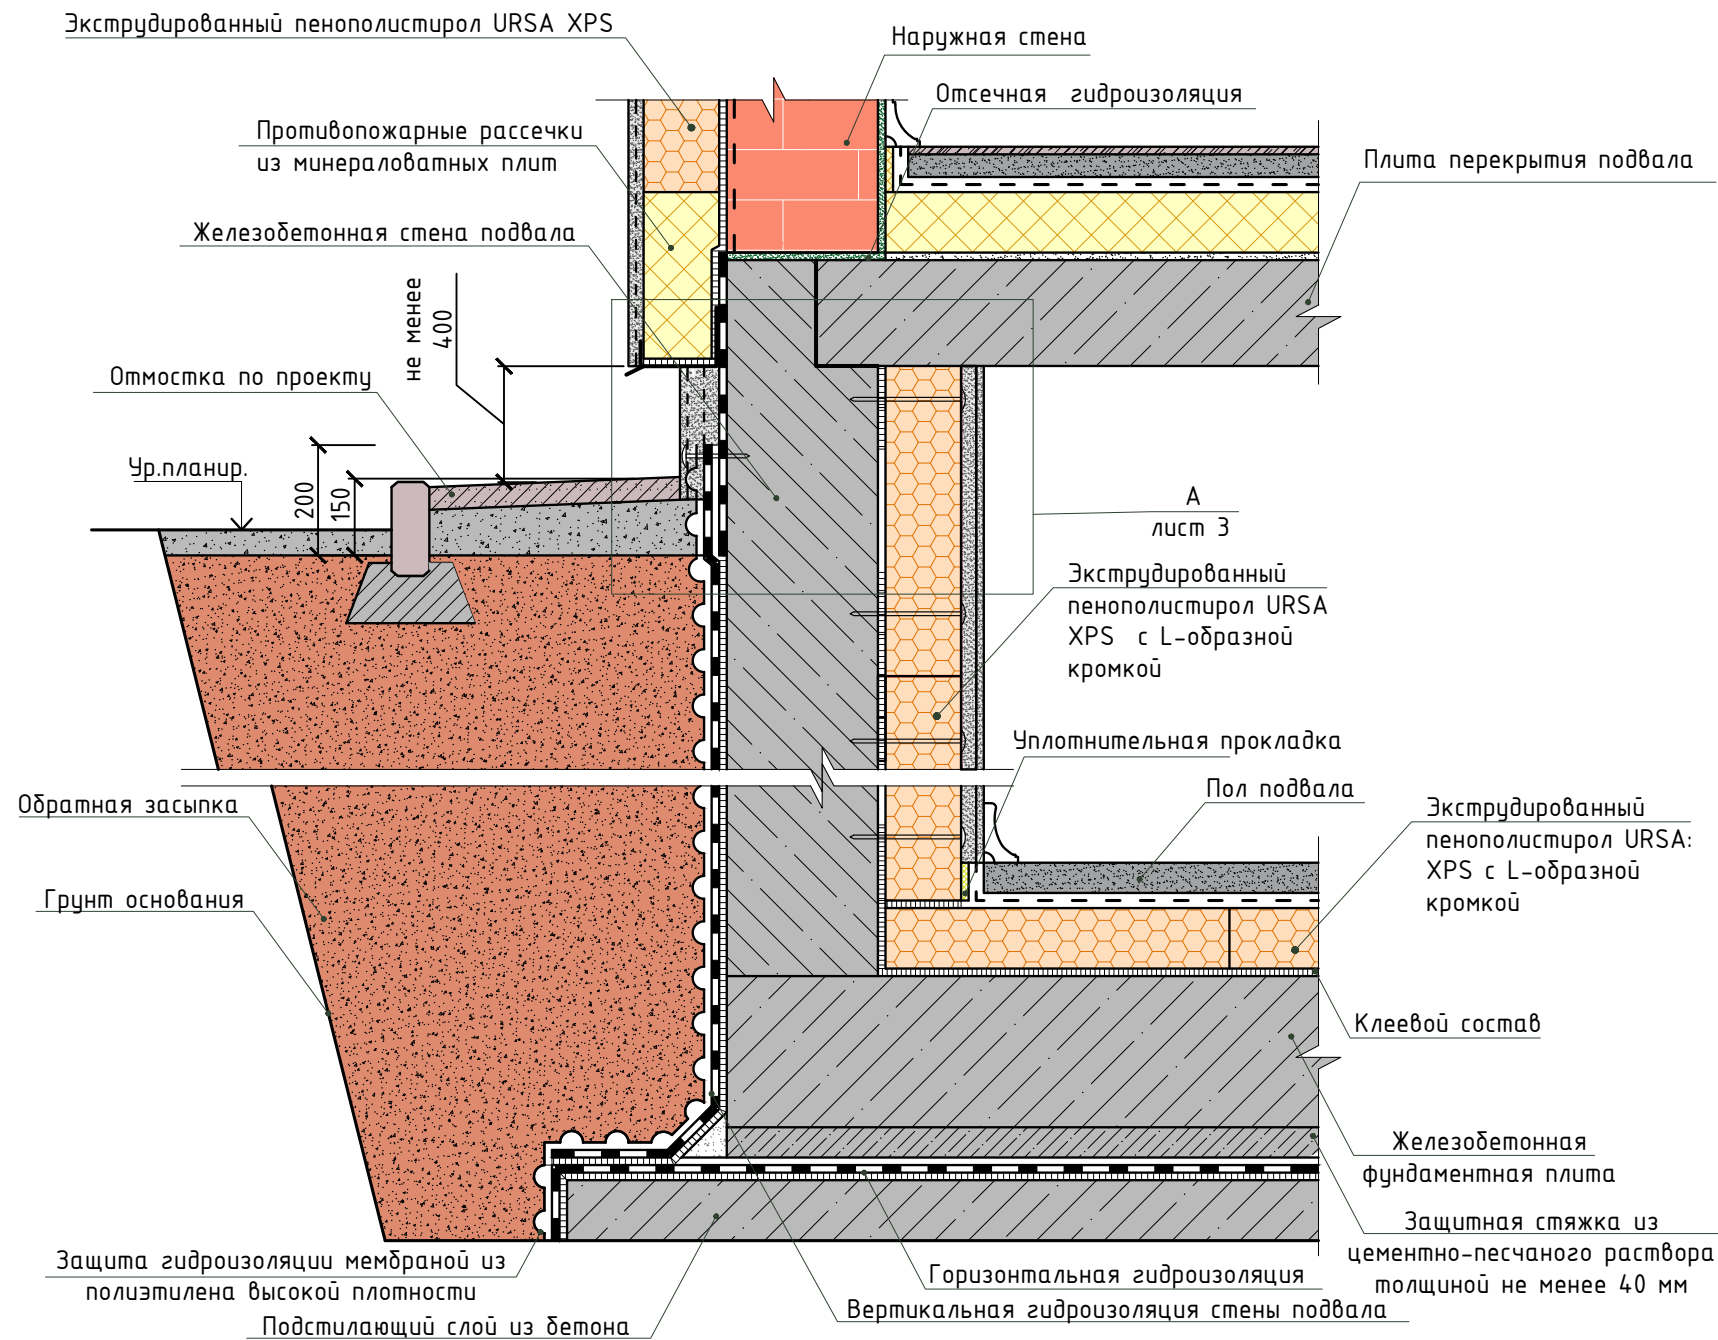

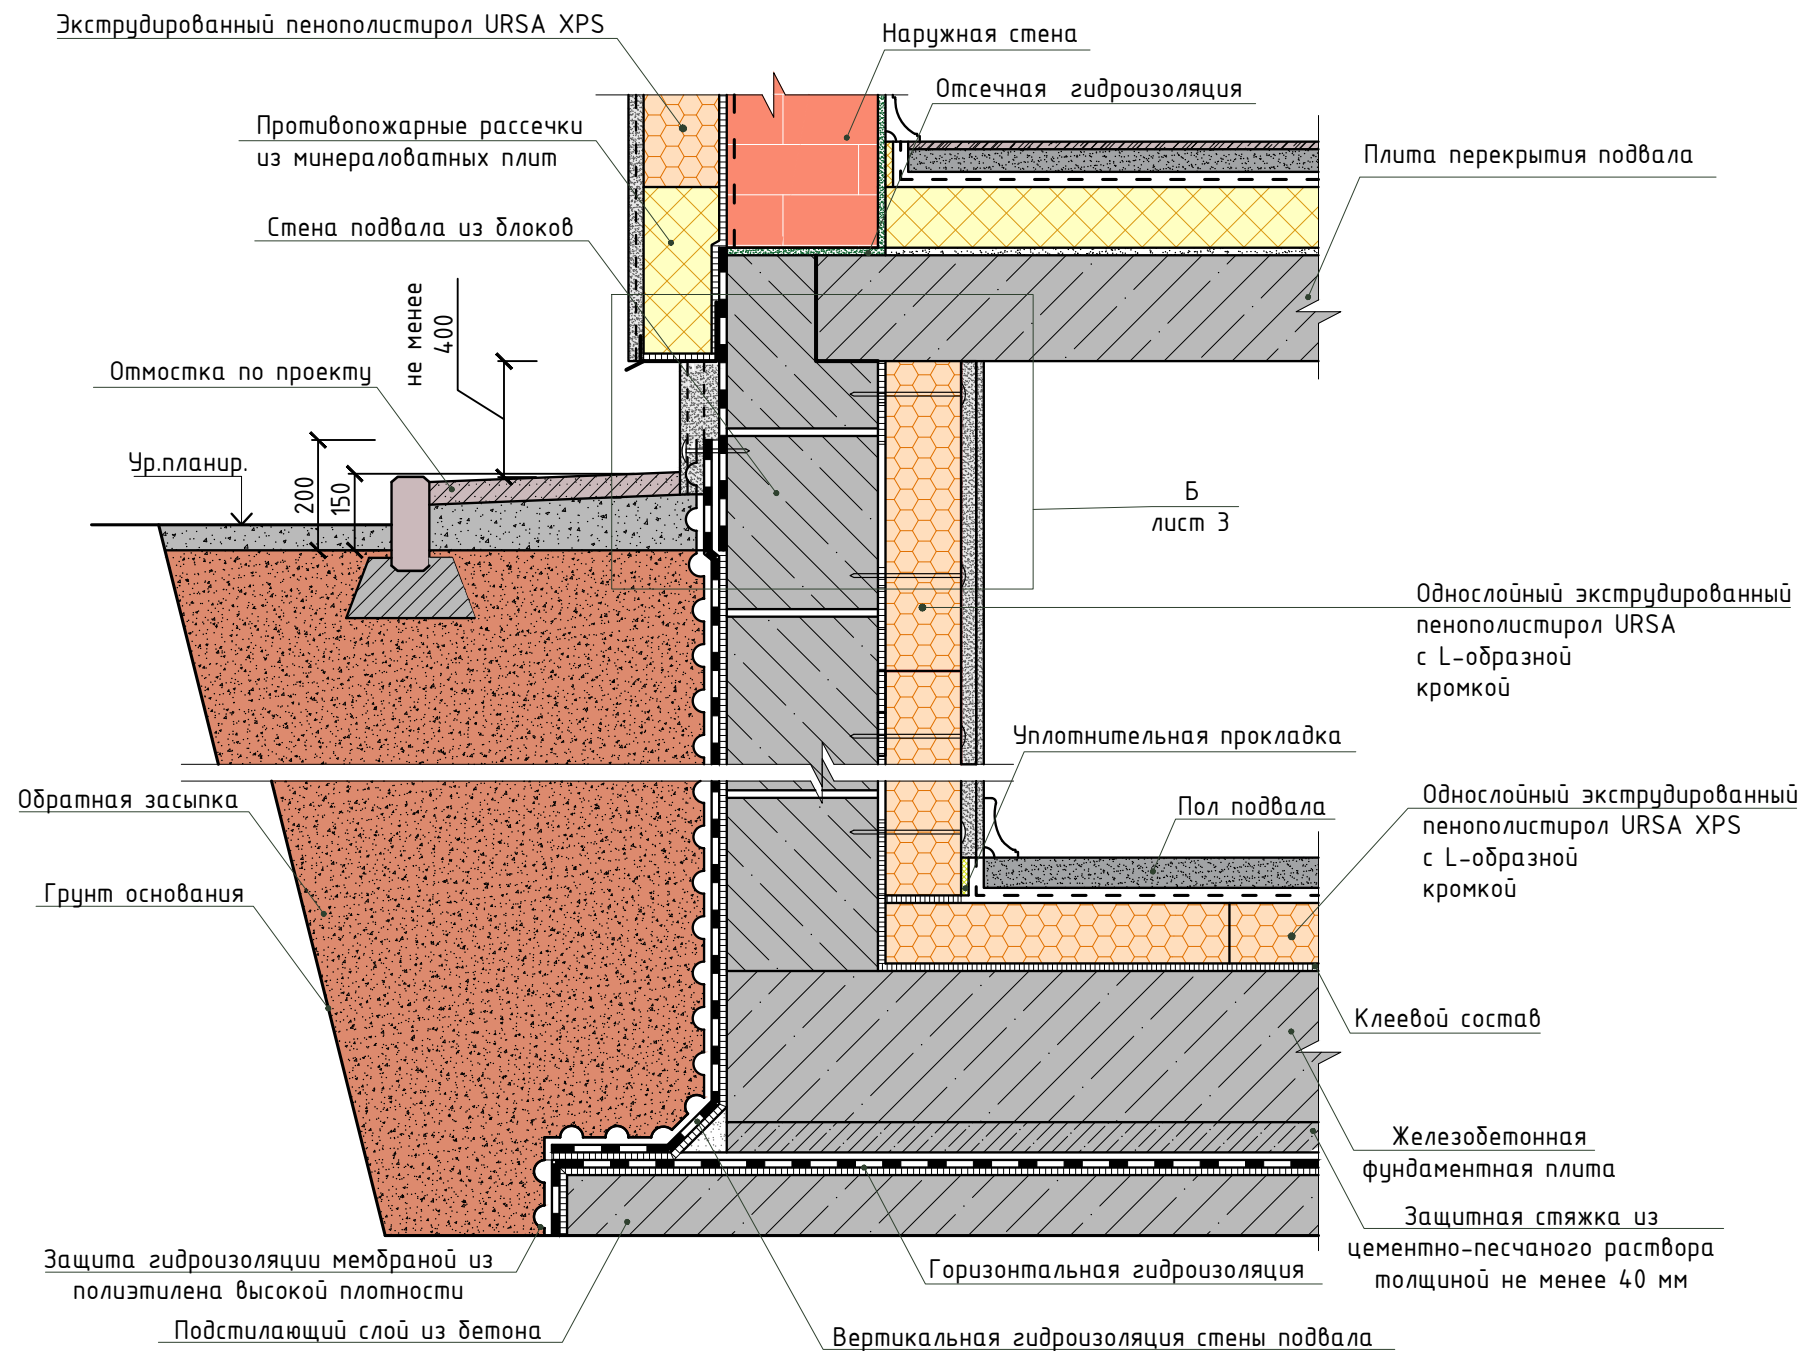

А

Б

